

PROJETO SIMPLIFICADO


FOLHA ÚNICA

ASSUNTO: **CONSTRUÇÃO**
 USO: **RESIDENCIAL UNIFAMILIAR**
 LOCAL: **RUA/AVENIDA**
 LOTE: **00** QUADRA: **00** QUARTERÃO: **00**
 LOTEAMENTO: **X**
 ZONEAMENTO:
 MUNICÍPIO: **SUMARÉ - SP**
 ESCALAS: **1:200**
 QUANTIDADE: **DORMITÓRIOS** _____ **BANHEIROS** _____

DECLARO QUE A APROVAÇÃO DO PROJETO PELA PREFEITURA MUNICIPAL NÃO IMPLICA NO RECONHECIMENTO DO DIREITO DE PROPRIEDADE DO TERRENO.



NOME _____
 PROPRIETÁRIO
 CPF: 000000000000000000

DECLARAMOS PARA OS DEVIDOS FINS DE DIREITO INCLUSIVE NA ESTERA PENAL QUE O PROJETO APRESENTADO REFLETE FIDELMENTE A CONSTRUÇÃO E ATENDE O DECRETO ESTADUAL 1234/78 E A NBR 15376/01 REFERENTE A ILUMINAÇÃO E VENTILAÇÃO, BEM COMO TEM PLENO E TOTAL CONHECIMENTO DAS PENALDADES CONTIDAS NA LEI MUNICIPAL 4678/08.

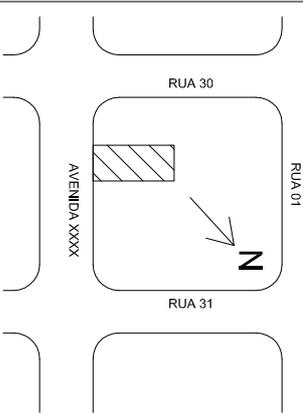

QUADRO DE ÁREAS: (em m²)

TERRENO =	AUTOR DO PROJETO
A CONSTRUIR	ENGENHEIRO CIVIL / ARQUITETO
PRINCIPAL =	CREA / CAU
GARAGEM =	ART / RRT
VARANDA =	INSCRIÇÃO SACFO
EDÍCULA =	
TOTAL =	
ÁREA PERMEÁVEL =	RESPONSÁVEL TÉCNICO
RESERVADO AO MUNICÍPIO DE SUMARÉ	ENGENHEIRO CIVIL / ARQUITETO
	CREA / CAU
	ART / RRT
	INSCRIÇÃO SACFO

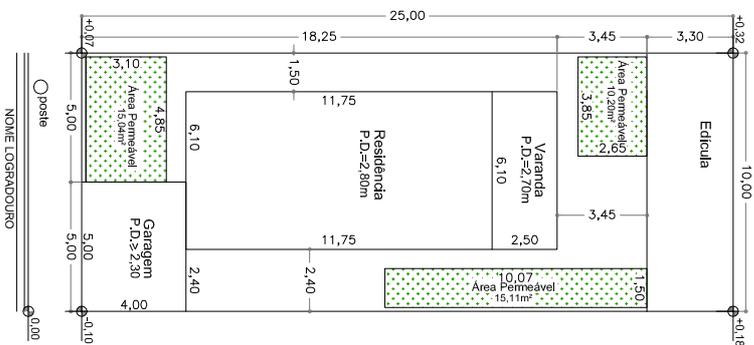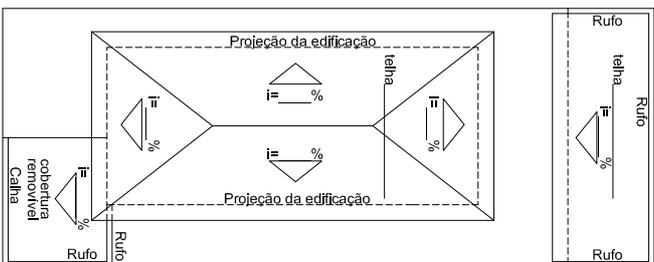

IMPLANTAÇÃO
 ESCALA 1:200

PLANTA DE COBERTURA
 ESCALA 1:200

- COMODOS:
- SALA:
 - COZINHA:
 - LAVABO:
 - ÁREA DE SERVIÇO:
 - DORMITÓRIOS:
 - BANHEIROS:
 - VARANDA:

- NOTAS:
- POSTE E ARVORE DEFRONTE AO LOTE
 - INCLINAÇÃO DA CALÇADA _____ %
 - P.D. = Pé-direito
 - medidas em metros