


# PROJETO SIMPLIFICADO

FOLHA ÚNICA

ASSUNTO: **CONSTRUÇÃO**  
 USO: **RESIDENCIAL UNIFAMILIAR**  
 LOCAL: **RUA/AVENIDA**  
 LOTE: **00** QUADRA: **00** QUARTEIRÃO: **00**  
 LOTEAMENTO: **X**  
 ZONEAMENTO:  
 MUNICÍPIO: **SUMARÉ - SP**  
 ESCALAS: **1:200**  
 QUANTIDADE: **DORMITÓRIOS** \_\_\_\_\_ **BANHEIROS** \_\_\_\_\_


DECLARO QUE A APROVAÇÃO DO PROJETO PELA PREFEITURA MUNICIPAL NÃO IMPLICA NO RECONHECIMENTO DO DIREITO DE PROPRIEDADE DO TERRENO.

NOME \_\_\_\_\_  
 PROPRIETÁRIO  
 CPF: 000000000000000000  
 DECLARAMOS PARA OS DEVIDOS FINS DE DIREITO INCLUSIVE NA ESTERA PENAL QUE O PROJETO APRESENTADO REFLETE FIDELMENTE A CONSTRUÇÃO E ATENDE O DECRETO ESTADUAL 12342/78 E A NBR 15576/01 REFERENTE A ILUMINAÇÃO E VENTILAÇÃO, BEM COMO TEM PLENO E TOTAL CONHECIMENTO DAS PENALDADES CONTIDAS NA LEI MUNICIPAL 4678/08.

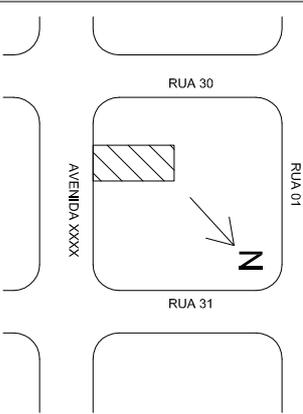


QUADRO DE ÁREAS: (em m²)

TERRENO =	AUTOR DO PROJETO
A CONSTRUIR	ENGENHEIRO CIVIL / ARQUITETO
PRINCIPAL =	CREA / CAU
GARAGEM =	ART / RRT
VARANDA =	INSCRIÇÃO SACFO
PISCINA =	
TOTAL =	
ÁREA PERMEÁVEL =	RESPONSÁVEL TÉCNICO
ÁREA LIVRE =	ENGENHEIRO CIVIL / ARQUITETO
RESERVADO AO MUNICÍPIO DE SUMARÉ	CREA / CAU
	ART / RRT
	INSCRIÇÃO SACFO

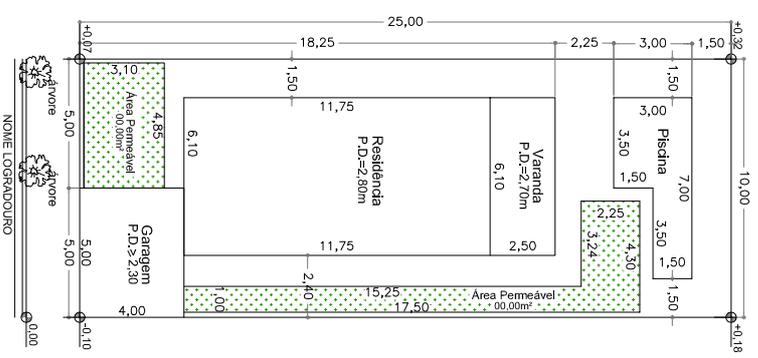

IMPLANTAÇÃO  
ESCALA 1:200

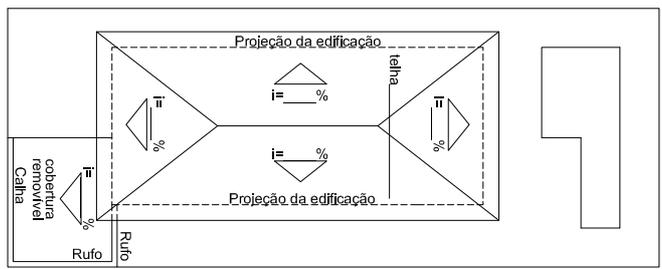

PLANTA DE COBERTURA  
ESCALA 1:200

- COMODOS:
- SALA:
  - COZINHA:
  - LAVABO:
  - ÁREA DE SERVIÇO:
  - DORMITÓRIOS:
  - BANHEIROS:
  - VARANDA:

- NOTAS:
- POSTE E ARVORE DEFRENTE AO LOTE
  - INCLINAÇÃO DA CALÇADA \_\_\_\_\_ %
  - P.D. = Pé-direito
  - medidas em metros